



testtext

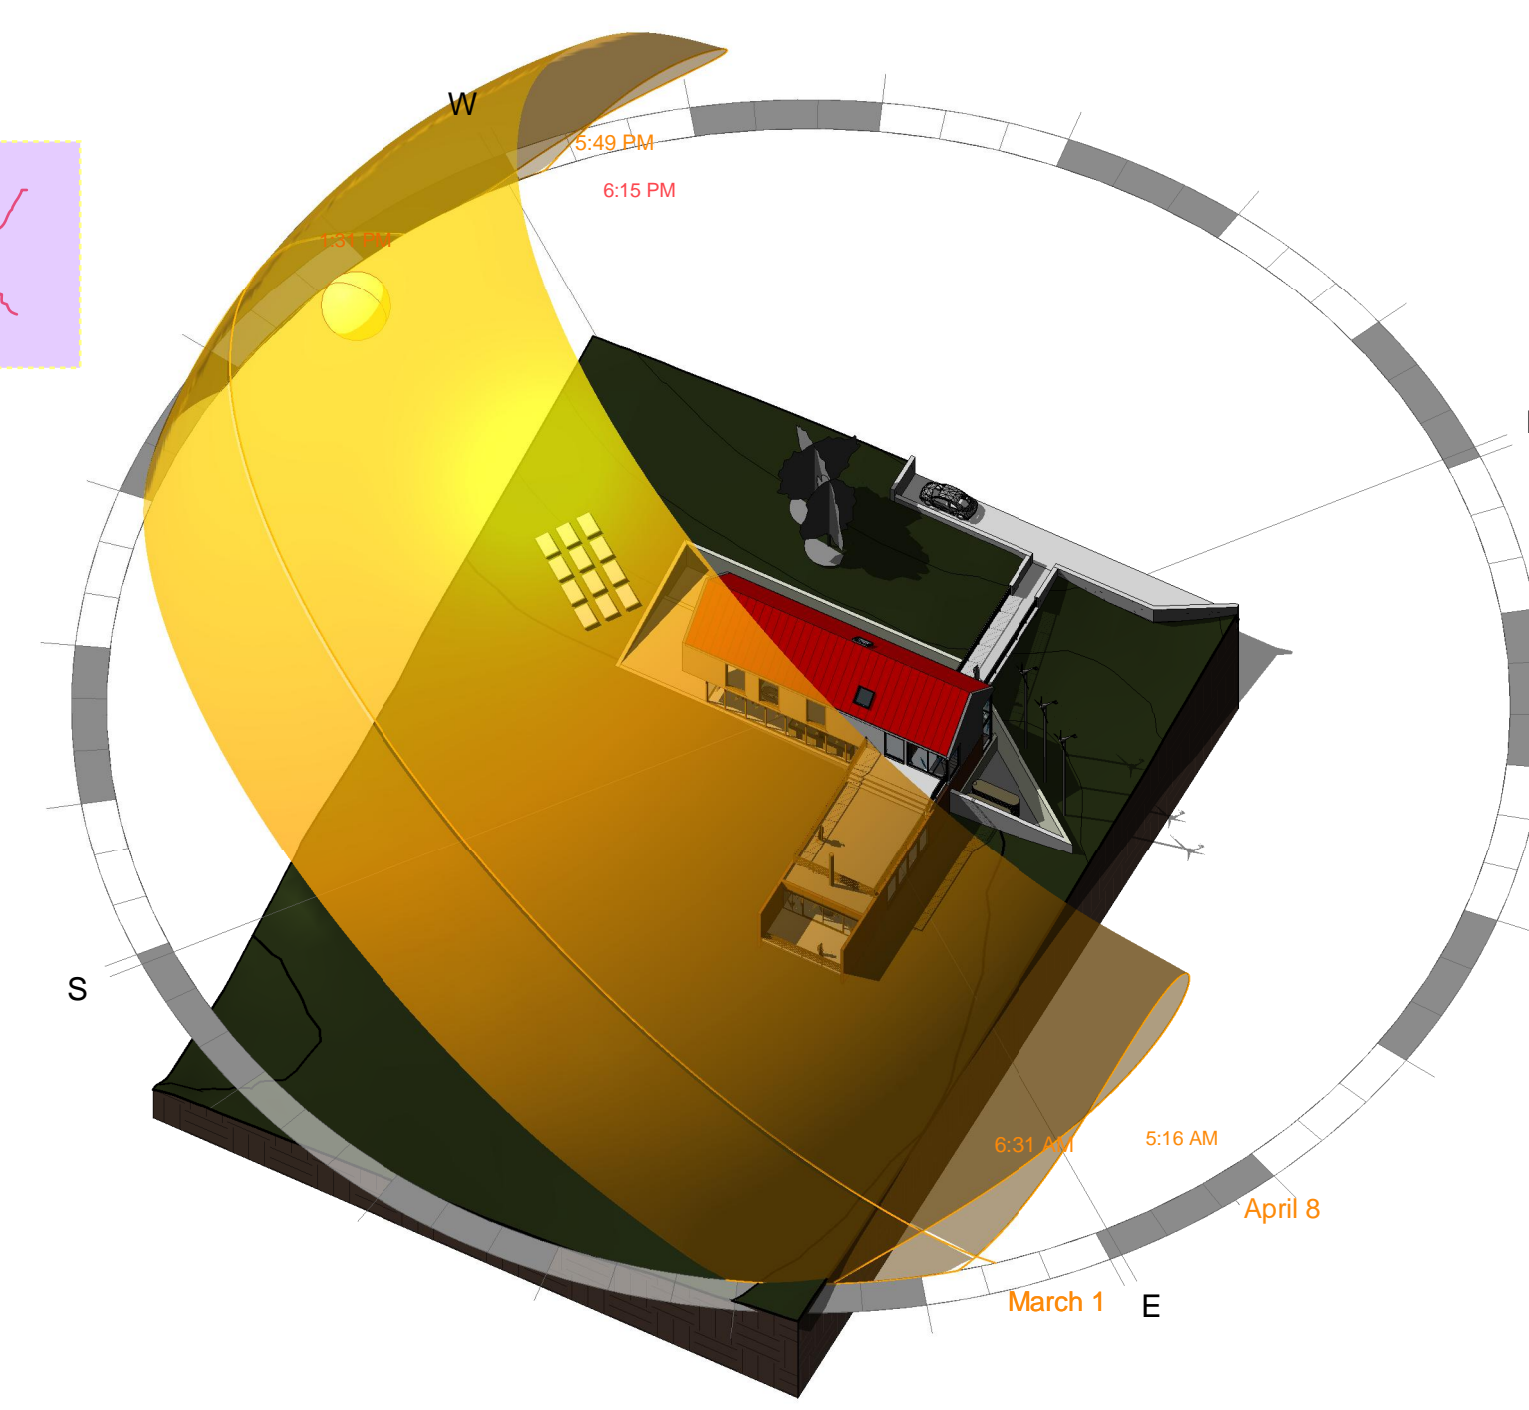

2 Solar Analysis

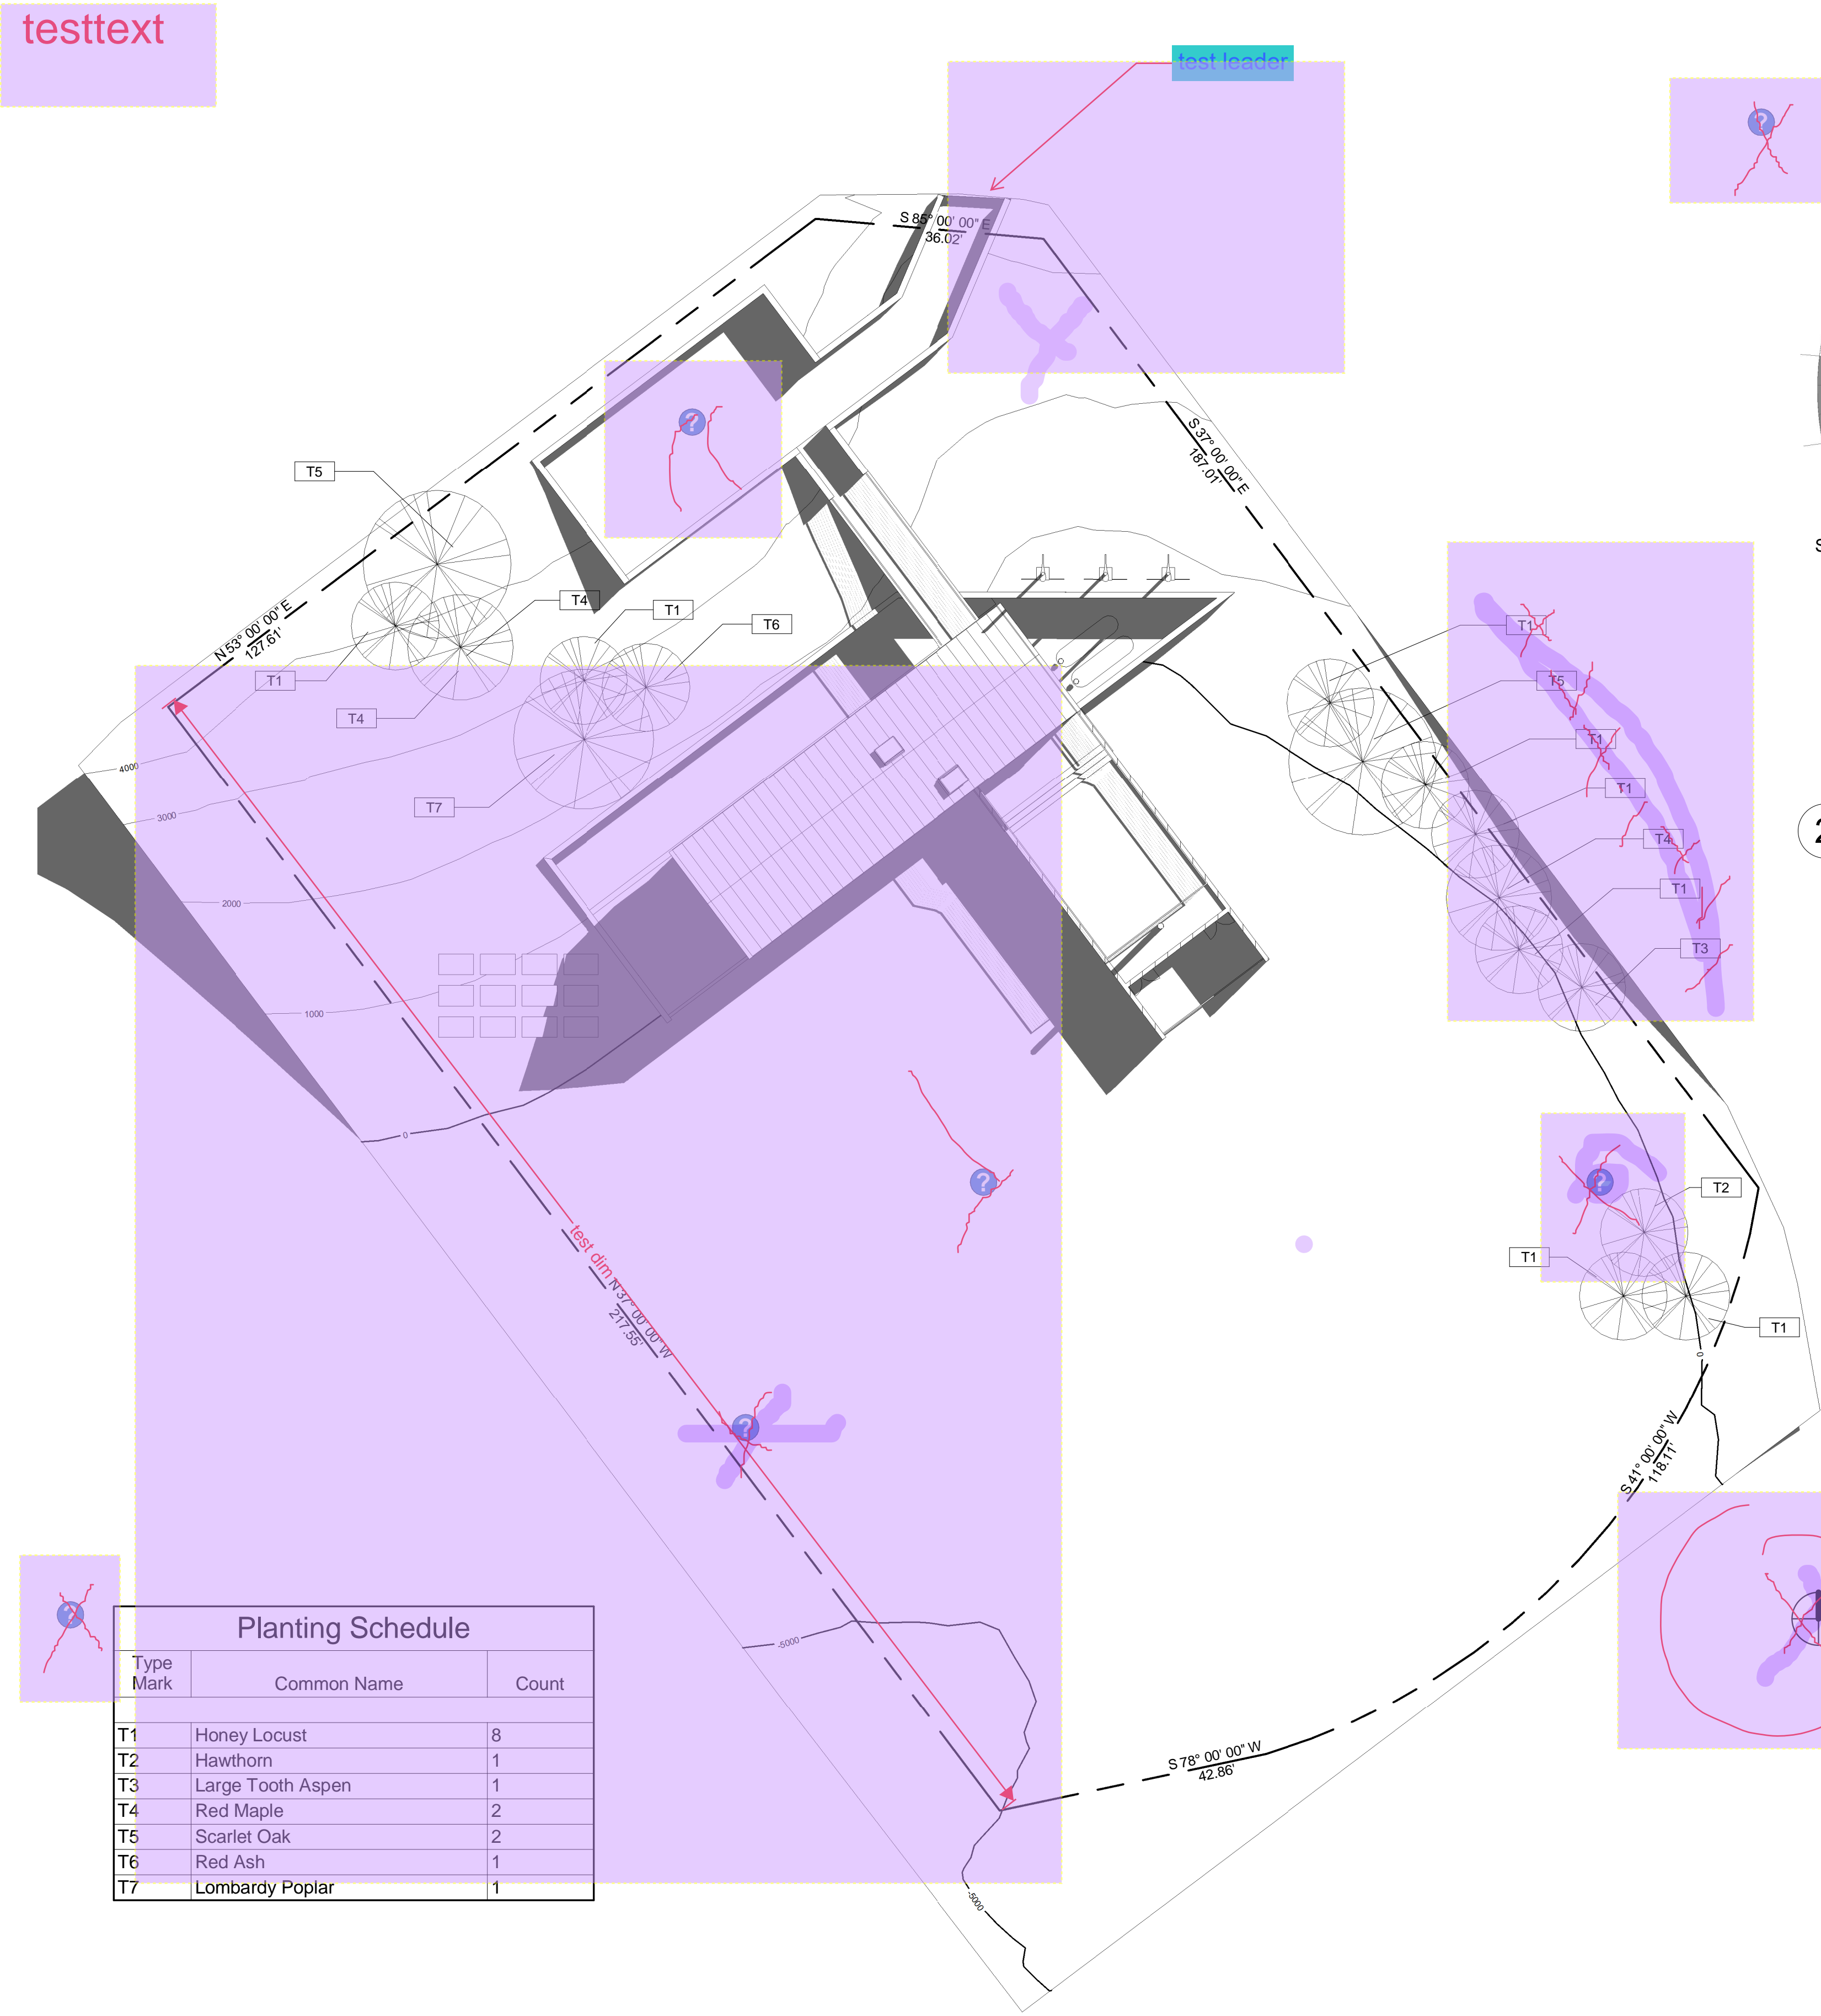

www.autodesk.com/revit

Consultant
Address
Address
Phone
Fax
e-mail

Consultant
Address
Address
Phone
Fax
e-mail

Consultant
Address
Address
Phone
Fax
e-mail

Consultant
Address
Address
Phone
Fax
e-mail

No.	Description	Date
1		
2		
Autodesk
Sample House

Site Plan

Project number	001-00
----------------	--------

Date	Issue Date
------	------------

Drawn by	SM
----------	----

Checked by	JLH
------------	-----

A101

Scale	1 : 200
-------	---------

1 Site
1 : 200